


016
01

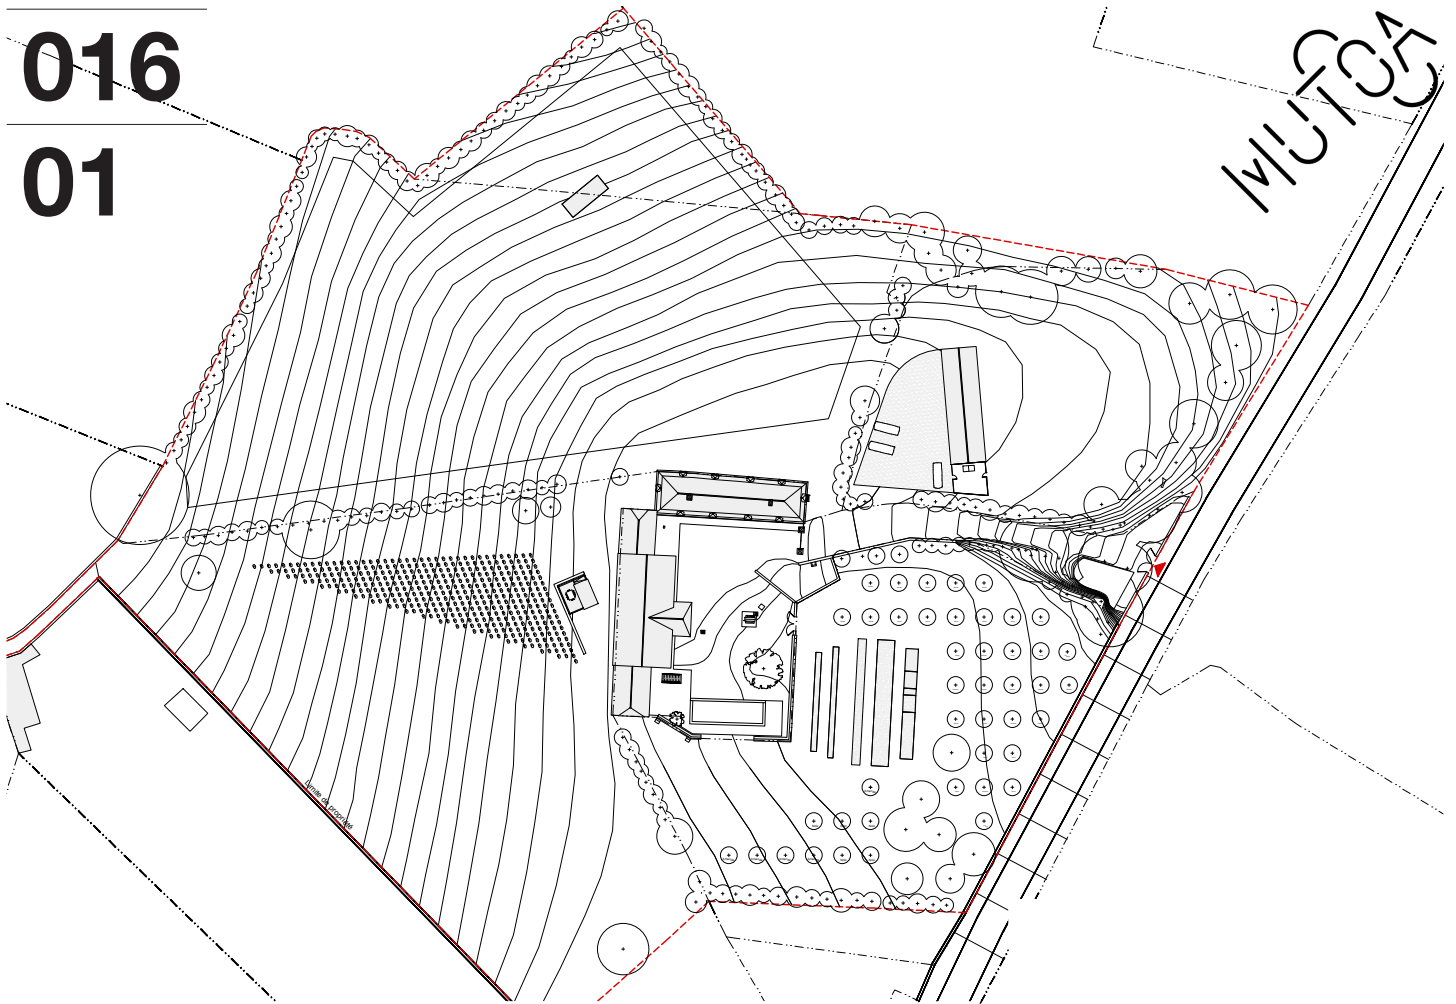

Plan

Vue de la maquette

Avant d'engager les études spécifiques pour la rénovation des différents corps bâtis de cette ferme berrichonne des XVII-XVIII^{ème} siècles, il nous semblait essentielle d'appréhender les spécificités paysagères de cette propriété de 2,5 hectares contiguës. Un relevé de l'état des existants, la formulation d'un programme et la définition d'un phasage opérationnel nous ont permis de cadrer les abords de cette mission d'ampleurs spatiale et temporelle.

Projet :

Domaine C – Paysage

Année(s) :

2021

Localisation :

Cérilly, Allier (03)

Type :

Étude

Nature :

Restructuration extérieure
d'une ferme et de ses
abords

Maîtrise d'ouvrage / Commanditaire :

Privée

Maîtrise d'œuvre :

MUTOA

Surface :

2,5 ha

Budget :

-

Statut :

Achevé