009
01

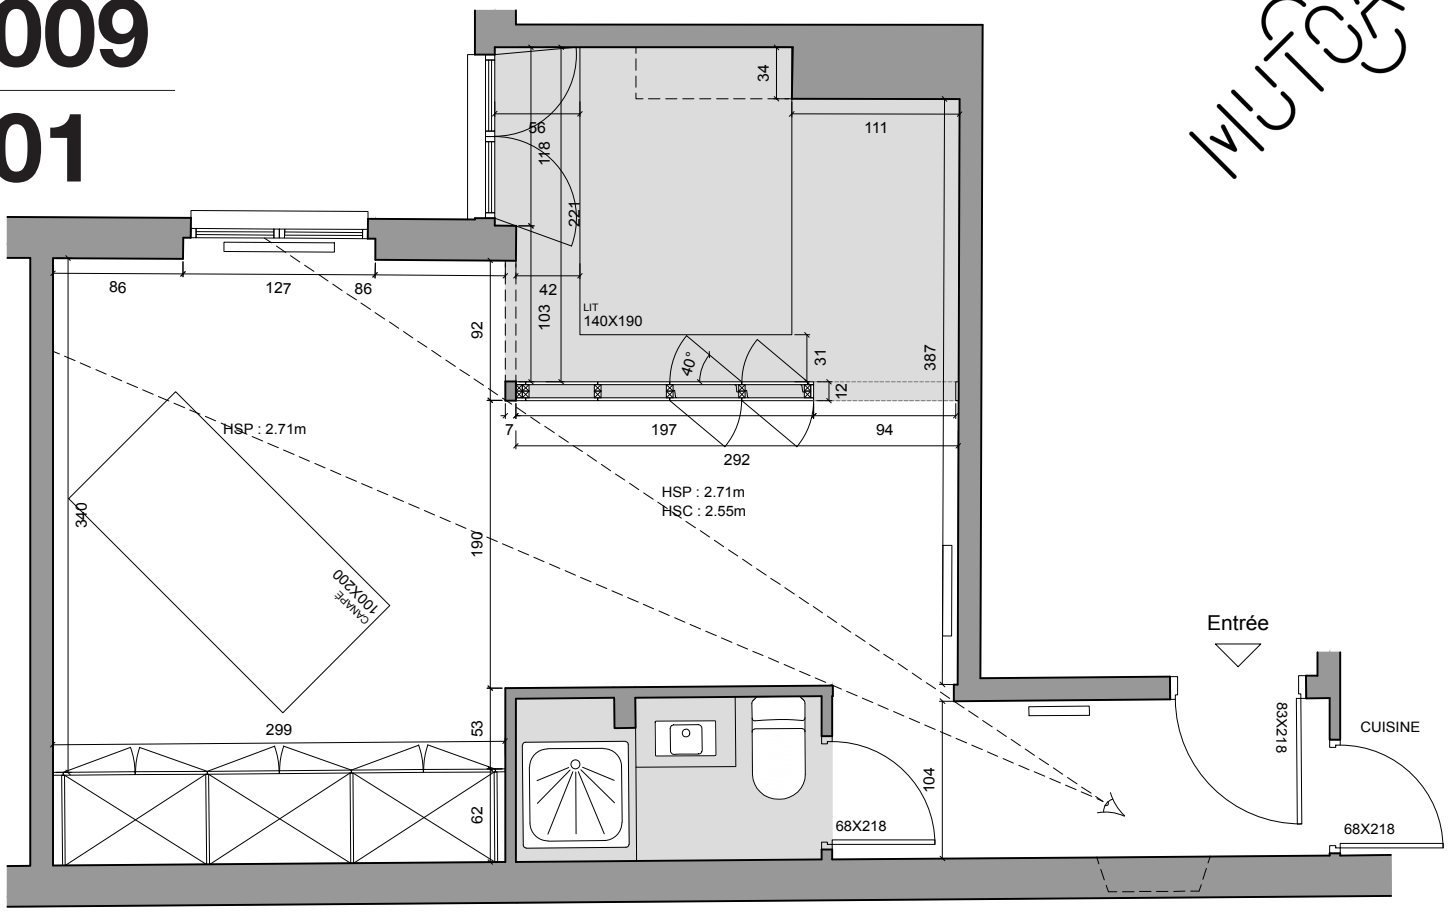

Plan

Vue de la cloison-cimaise

L'apport limité en lumière naturelle et l'organisation de ce deux pièces, situé au 4ème étage d'un immeuble donnant sur deux cours intérieures, ne permettaient pas un usage agréable des espaces. Méthodiquement transformé en outils d'analyse, le problème de la lumière justifiait de redéfinir une nouvelle zone de couchage. À la façon d'un décor de théâtre, et par la création d'une cloison-cimaise en bois, la pièce de vie devient « scène », espace central de cette appartement tout en longueur.

Projet :

Mise en scène

Année(s) :

2019

Localisation :

Paris (75)

Type :

Mission complète

Nature :

Restructuration d'un appartement

Maîtrise d'ouvrage / Commanditaire :

Privée

Maîtrise d'œuvre :

MUTOA avec Gwenaël Delhumeau

Surface :

37 m²

Budget :

5 K€

Statut :

Achevé